


# MATROSEN KOJE

Haus A  
18 Personen

**BETTENPLAN**  
Matrosenkoje  
42 Personen

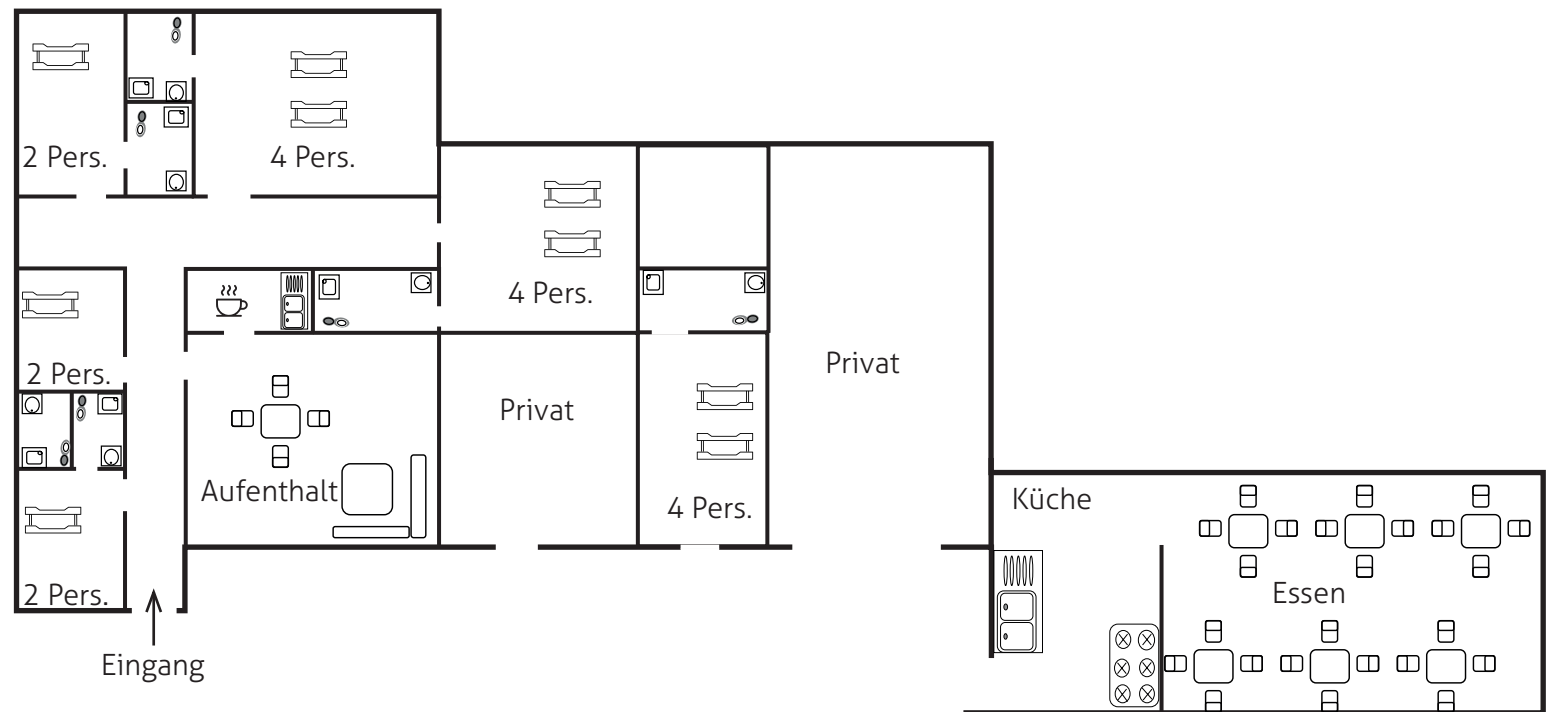


Nicht Maßstabsgetreu

# MATROSEN KOJE

Haus B  
24 Personen

**BETTENPLAN**  
Matrosenkoje  
42 Personen

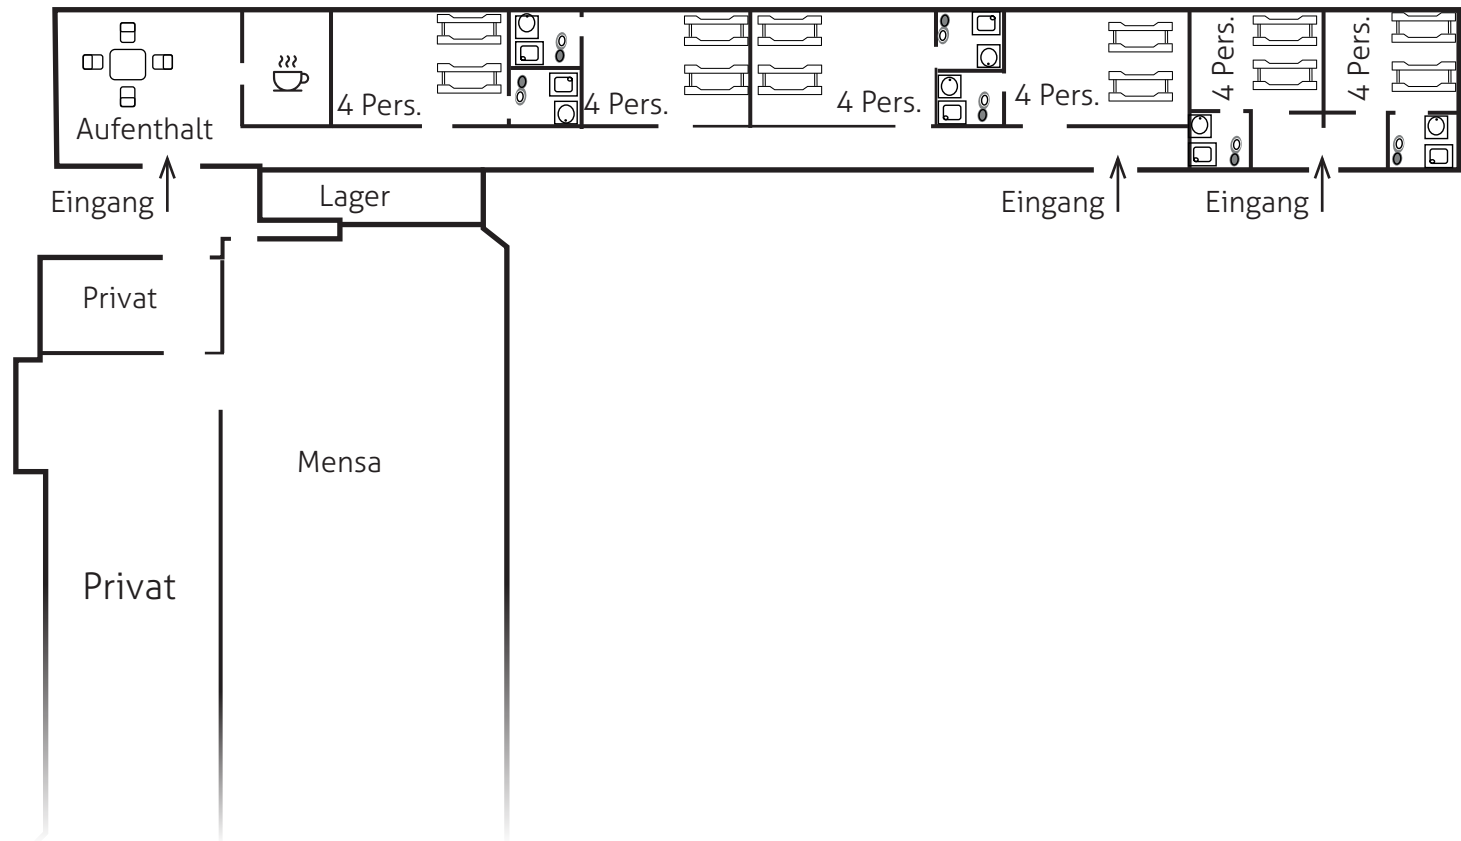

Nicht Maßstabsgetreu