


HOF VAN HOLLUM

Erdgeschoss
13 Personen

BETTENPLAN
Hof van Hollum
45 Personen

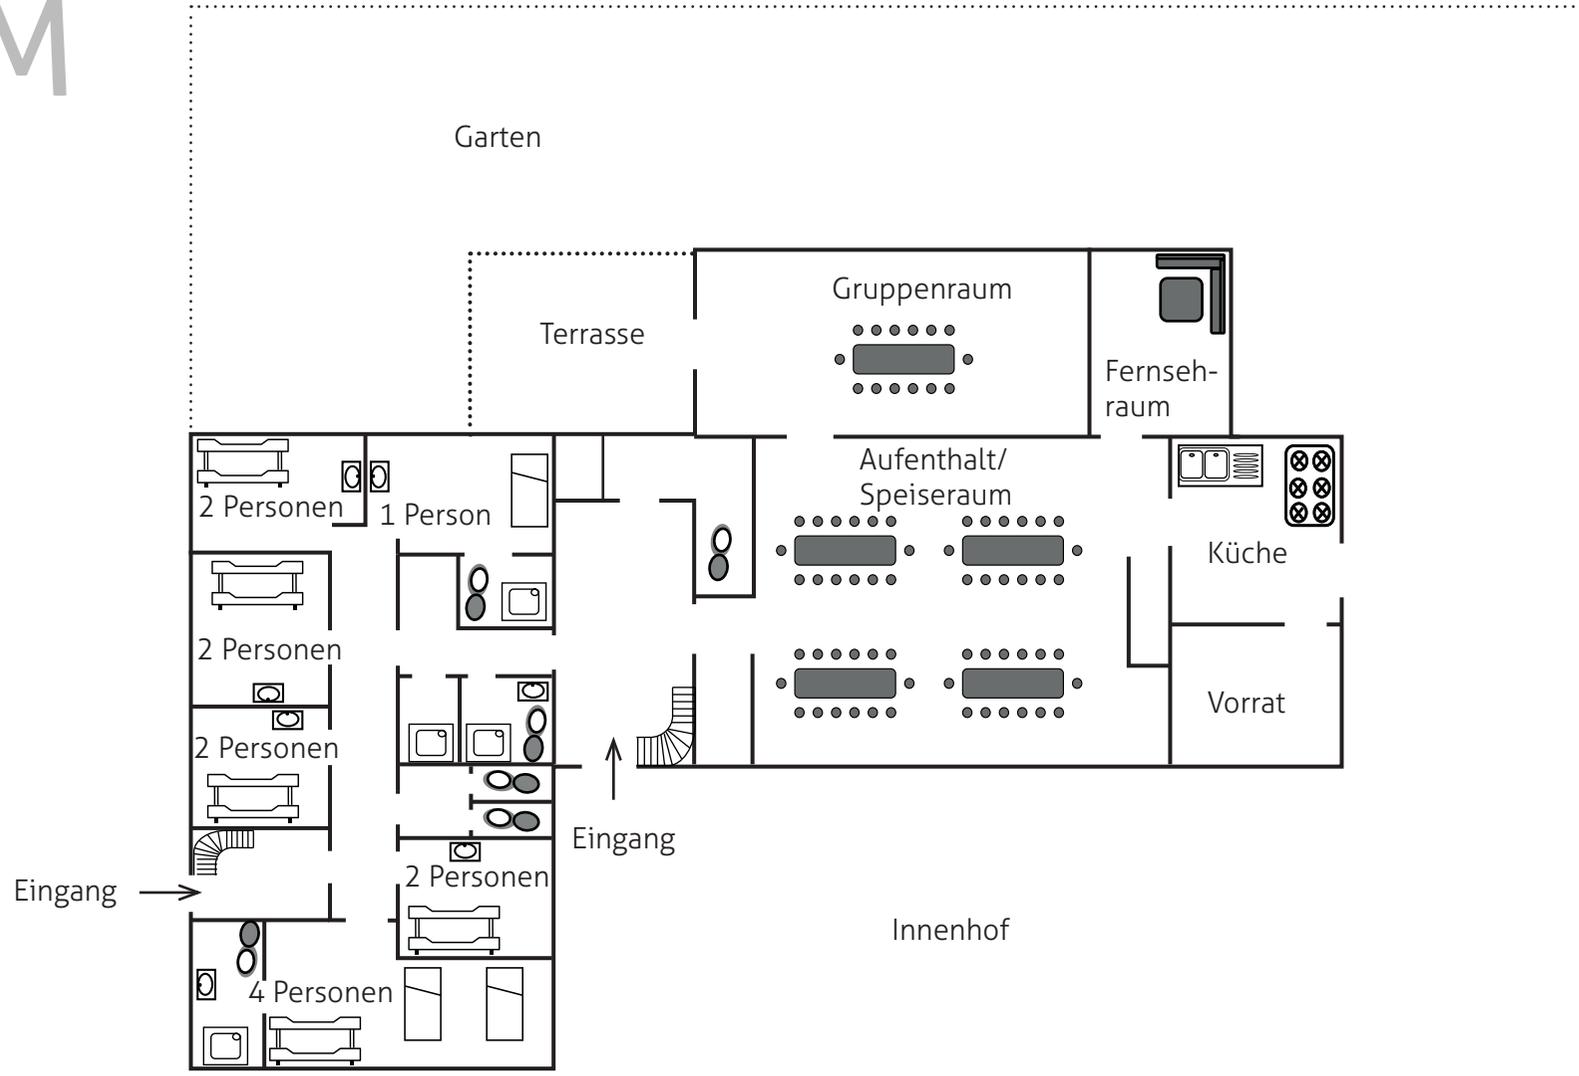


Nicht Maßstabsgetreu

HOF VAN HOLLUM

BETTENPLAN Hof van Hollum 45 Personen

1. Etage
32 Personen

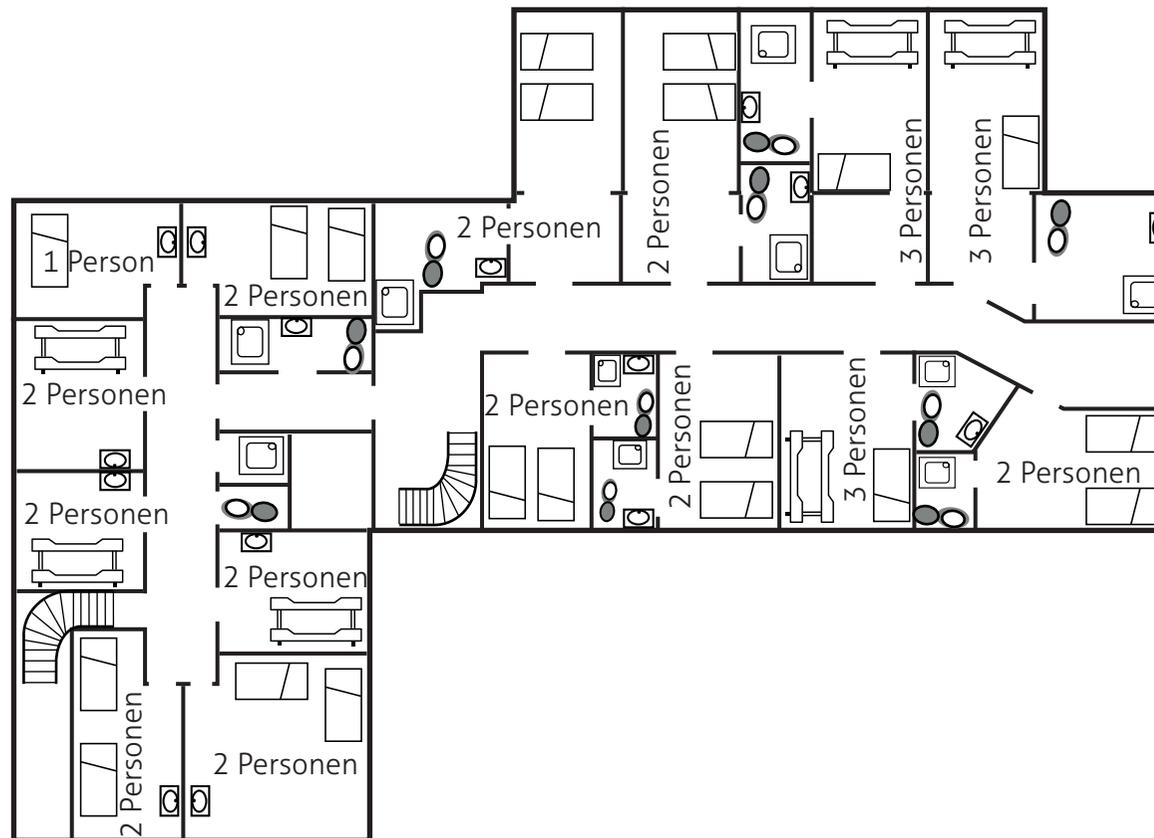

Nicht Maßstabsgetreu