


HOF 7

BETTENPLAN Hof 7 45 Personen

Erdgeschoss
23 Personen

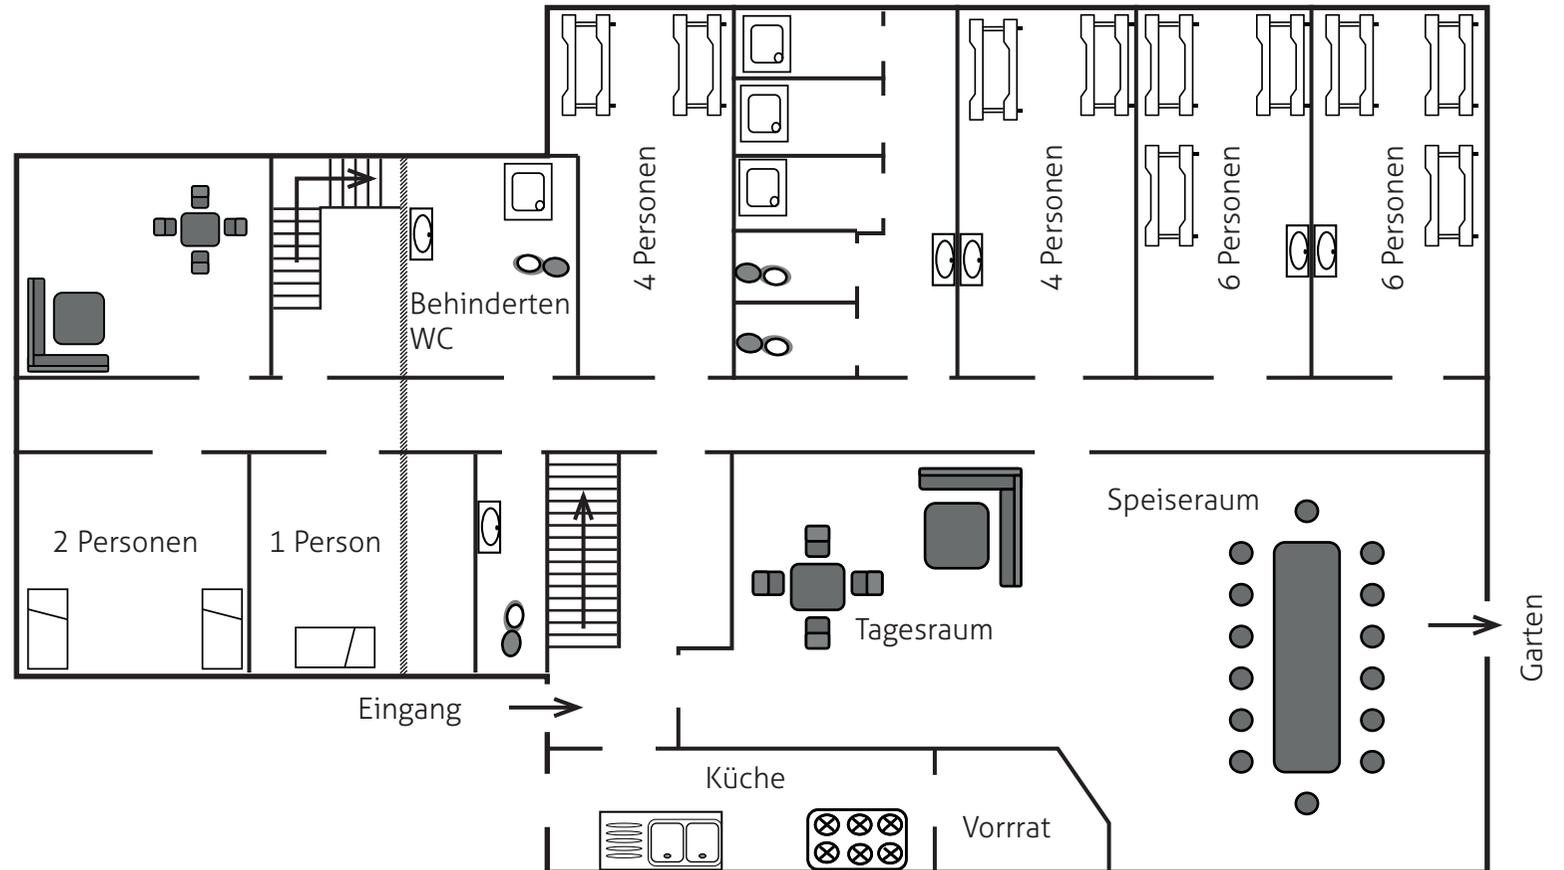


Kein Durchgang in der oberen Etage, Zimmer vom Vorhaus zum Haupthaus nur über EG erreichbar.

Nicht Maßstabsgetreu

HOF 7

BETTENPLAN Hof 7 45 Personen

1. Etage
22 Personen

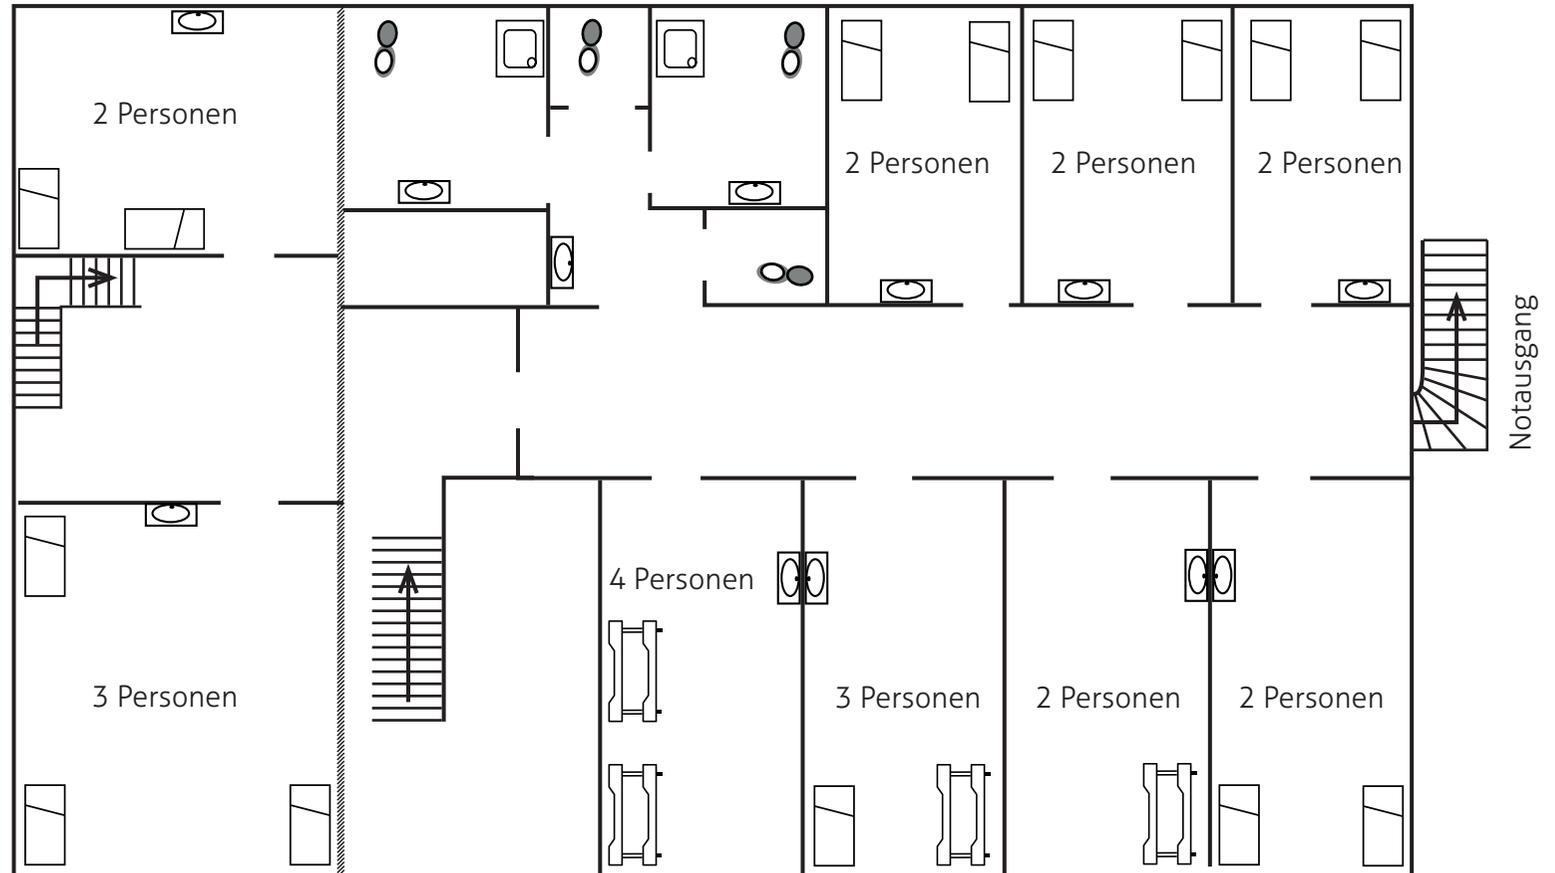

Kein Durchgang in der oberen Etage, Zimmer vom Vorhaus zum Haupthaus nur über EG erreichbar.

Nicht Maßstabsgetreu