


# HAUS ANJA

Erdgeschoss  
10 Personen

**BETTENPLAN**  
Haus Anja  
21 Personen

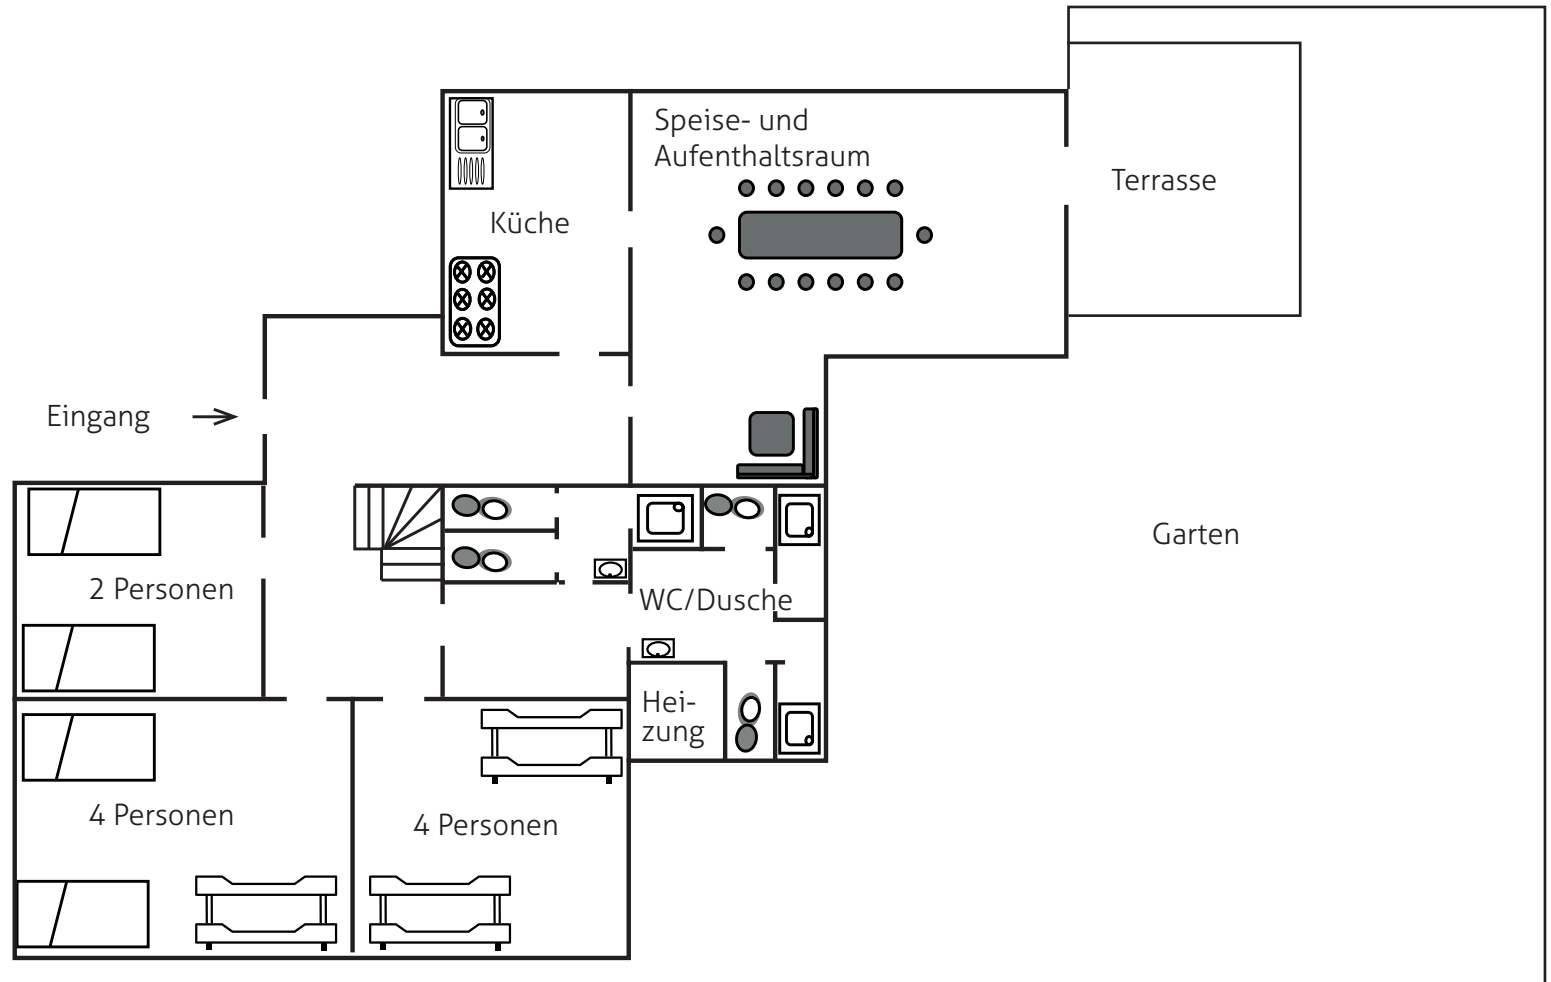


Nicht Maßstabsgetreu

# HAUS ANJA

1. Etage  
11 Personen

**BETTENPLAN**  
Haus Anja  
21 Personen

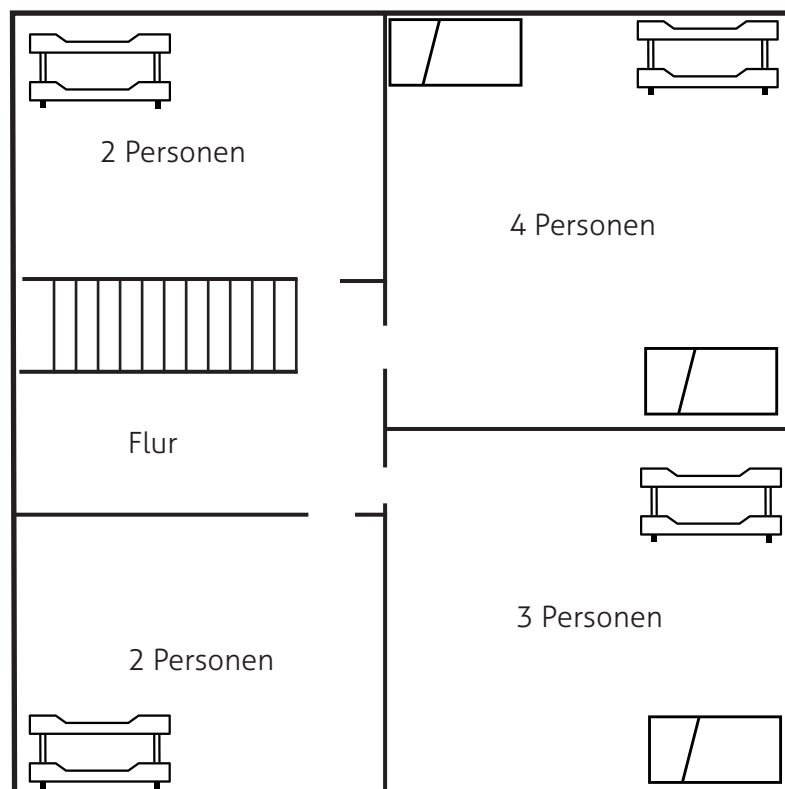

Nicht Maßstabsgetreu